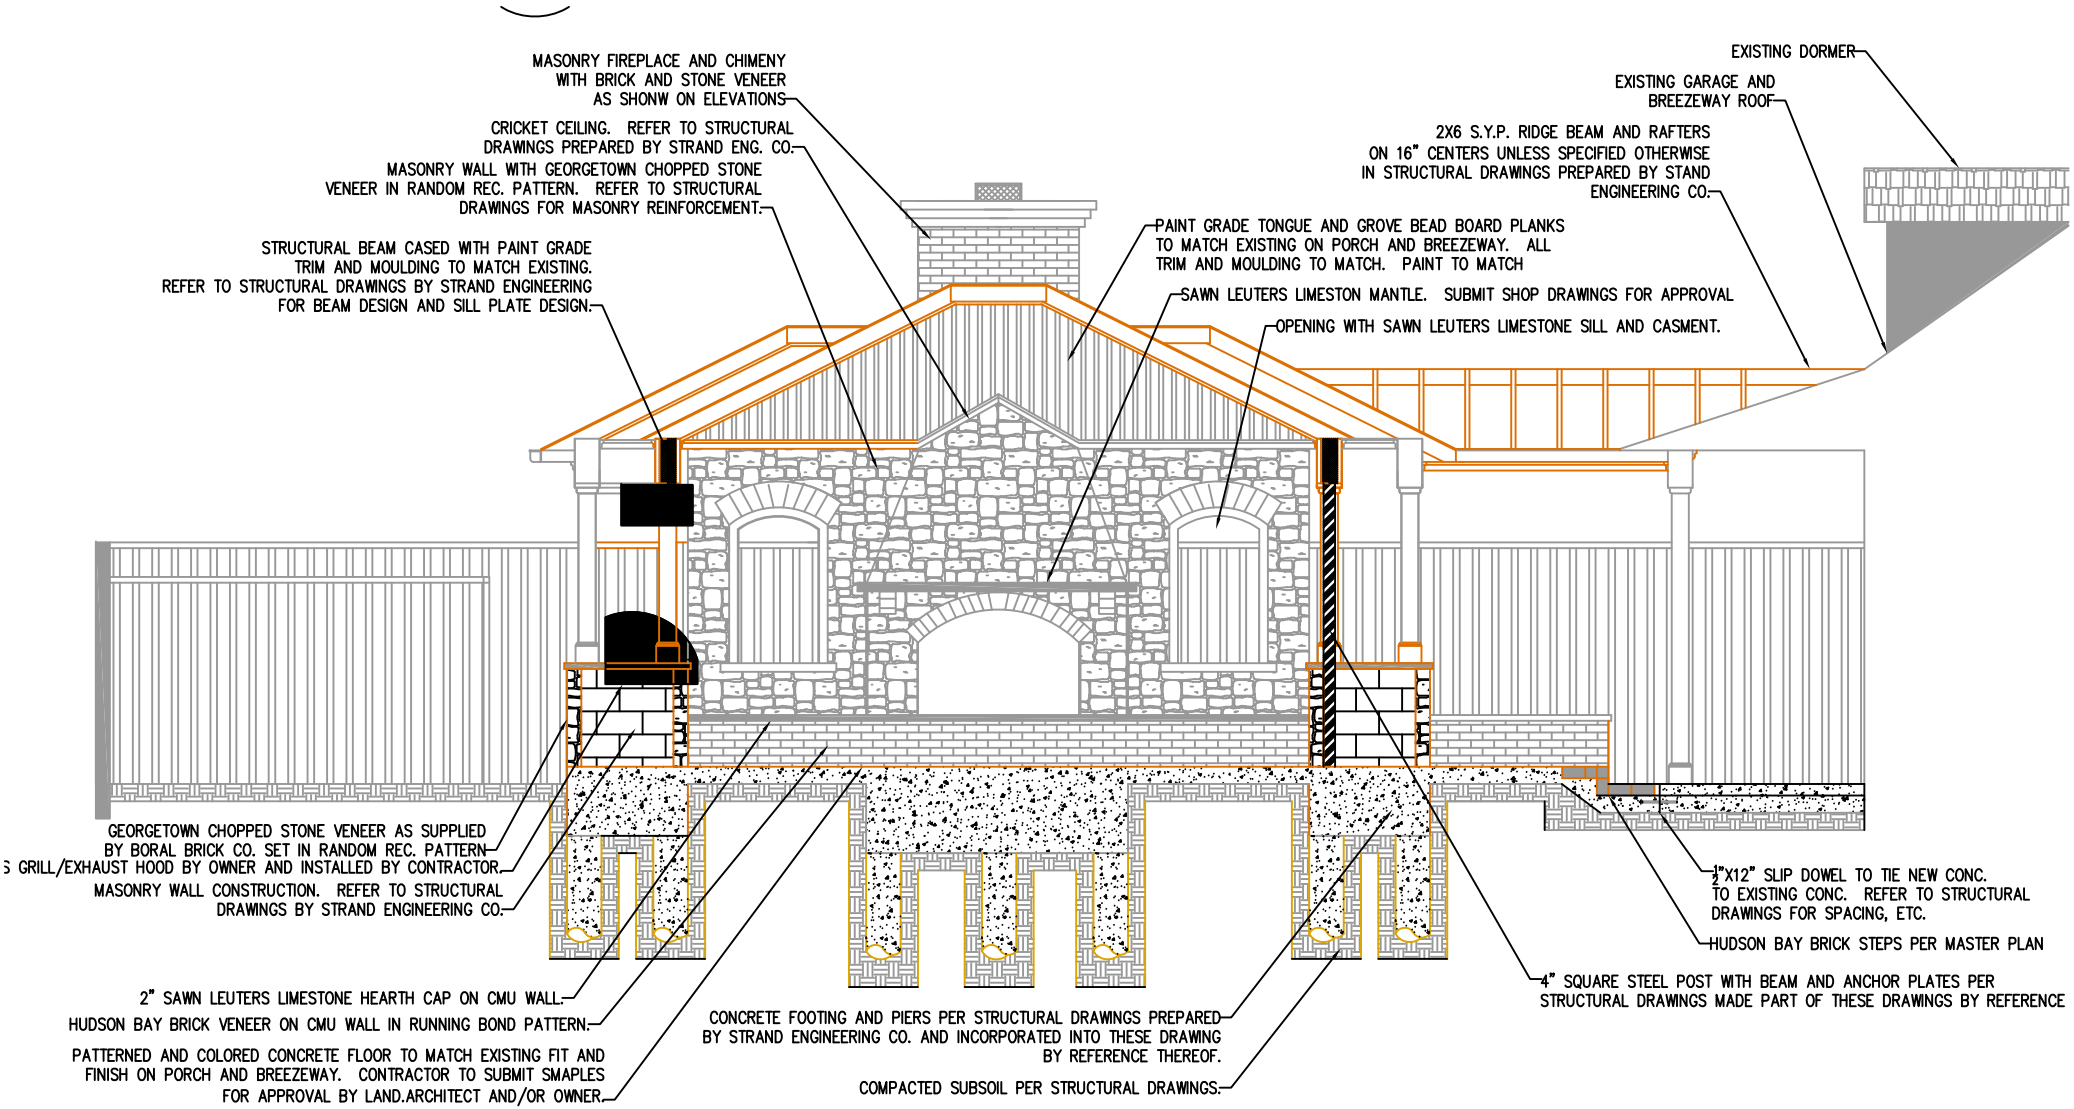

SECTION C

scale 1/4" = 1'-0"